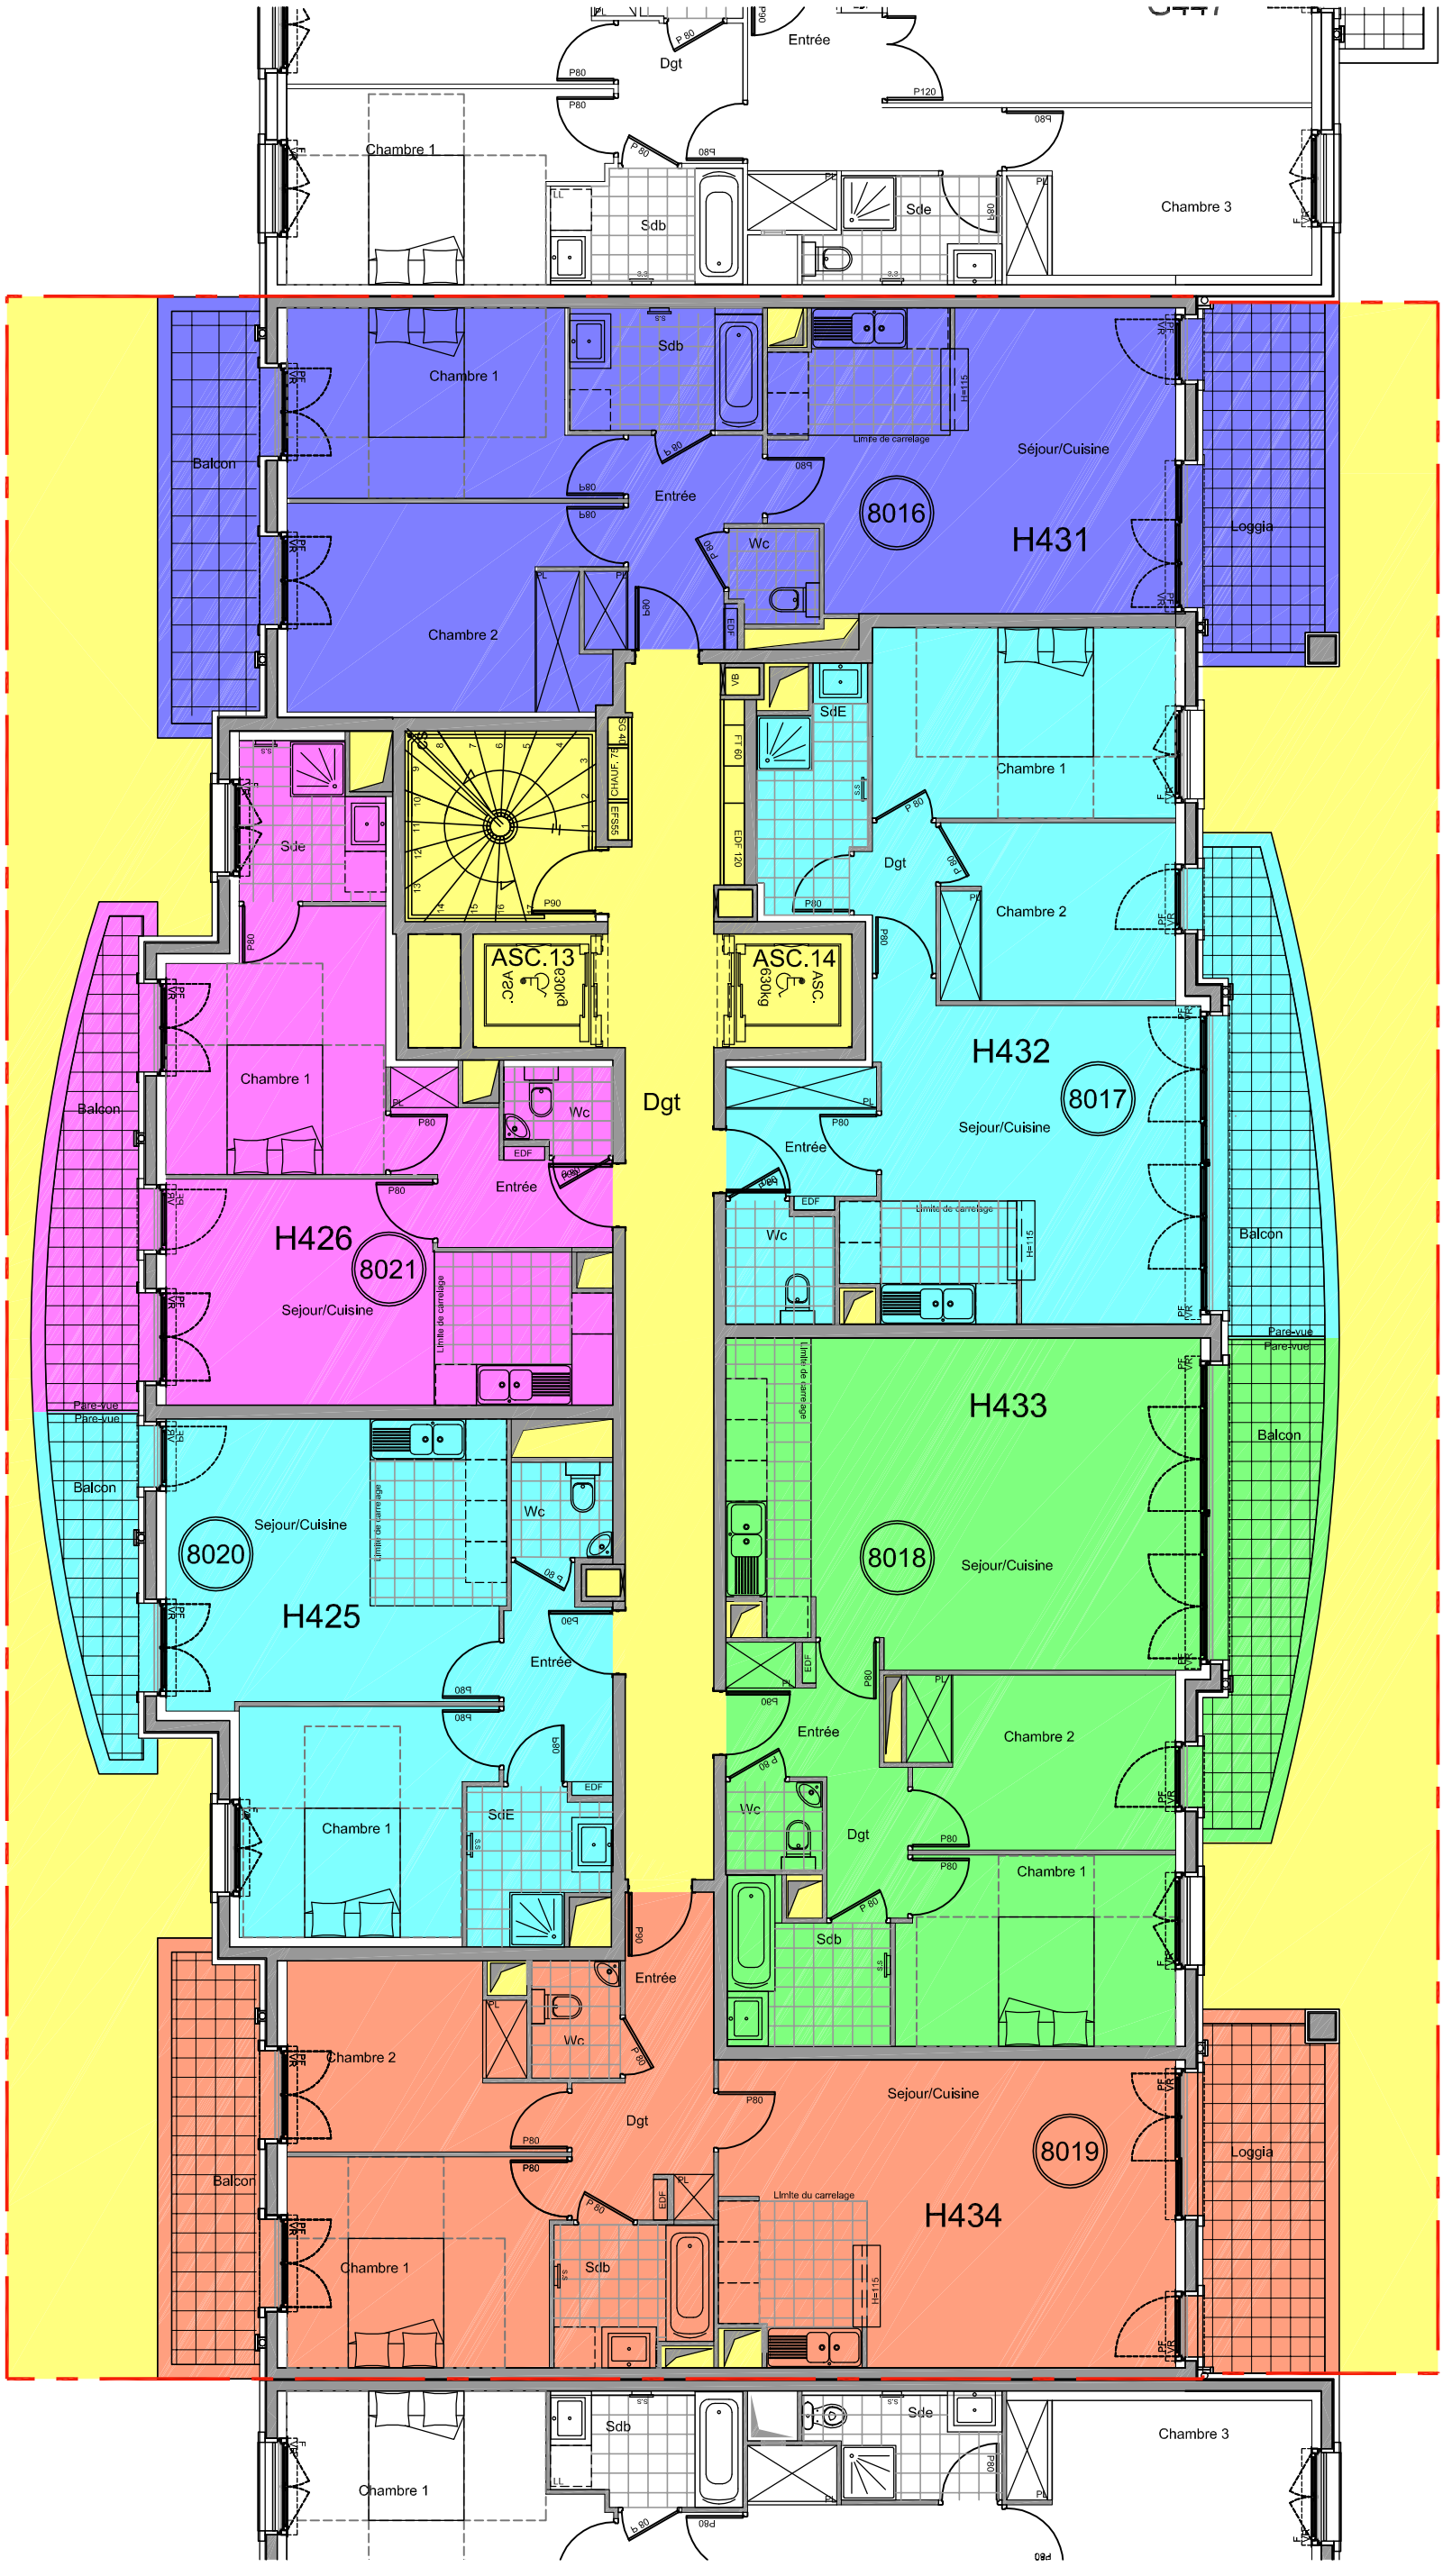
Entrée
Dgt
Chambre 1
Sdb
Sde
Chambre 3
Séjour/Cuisine
8016
H431
Loggia
Balcon
Wc
Chambre 2
SdE
ASC.13
ASC.14
H426
8021
H425
8020
Dgt
H432
8017
H433
8018
H434
8019