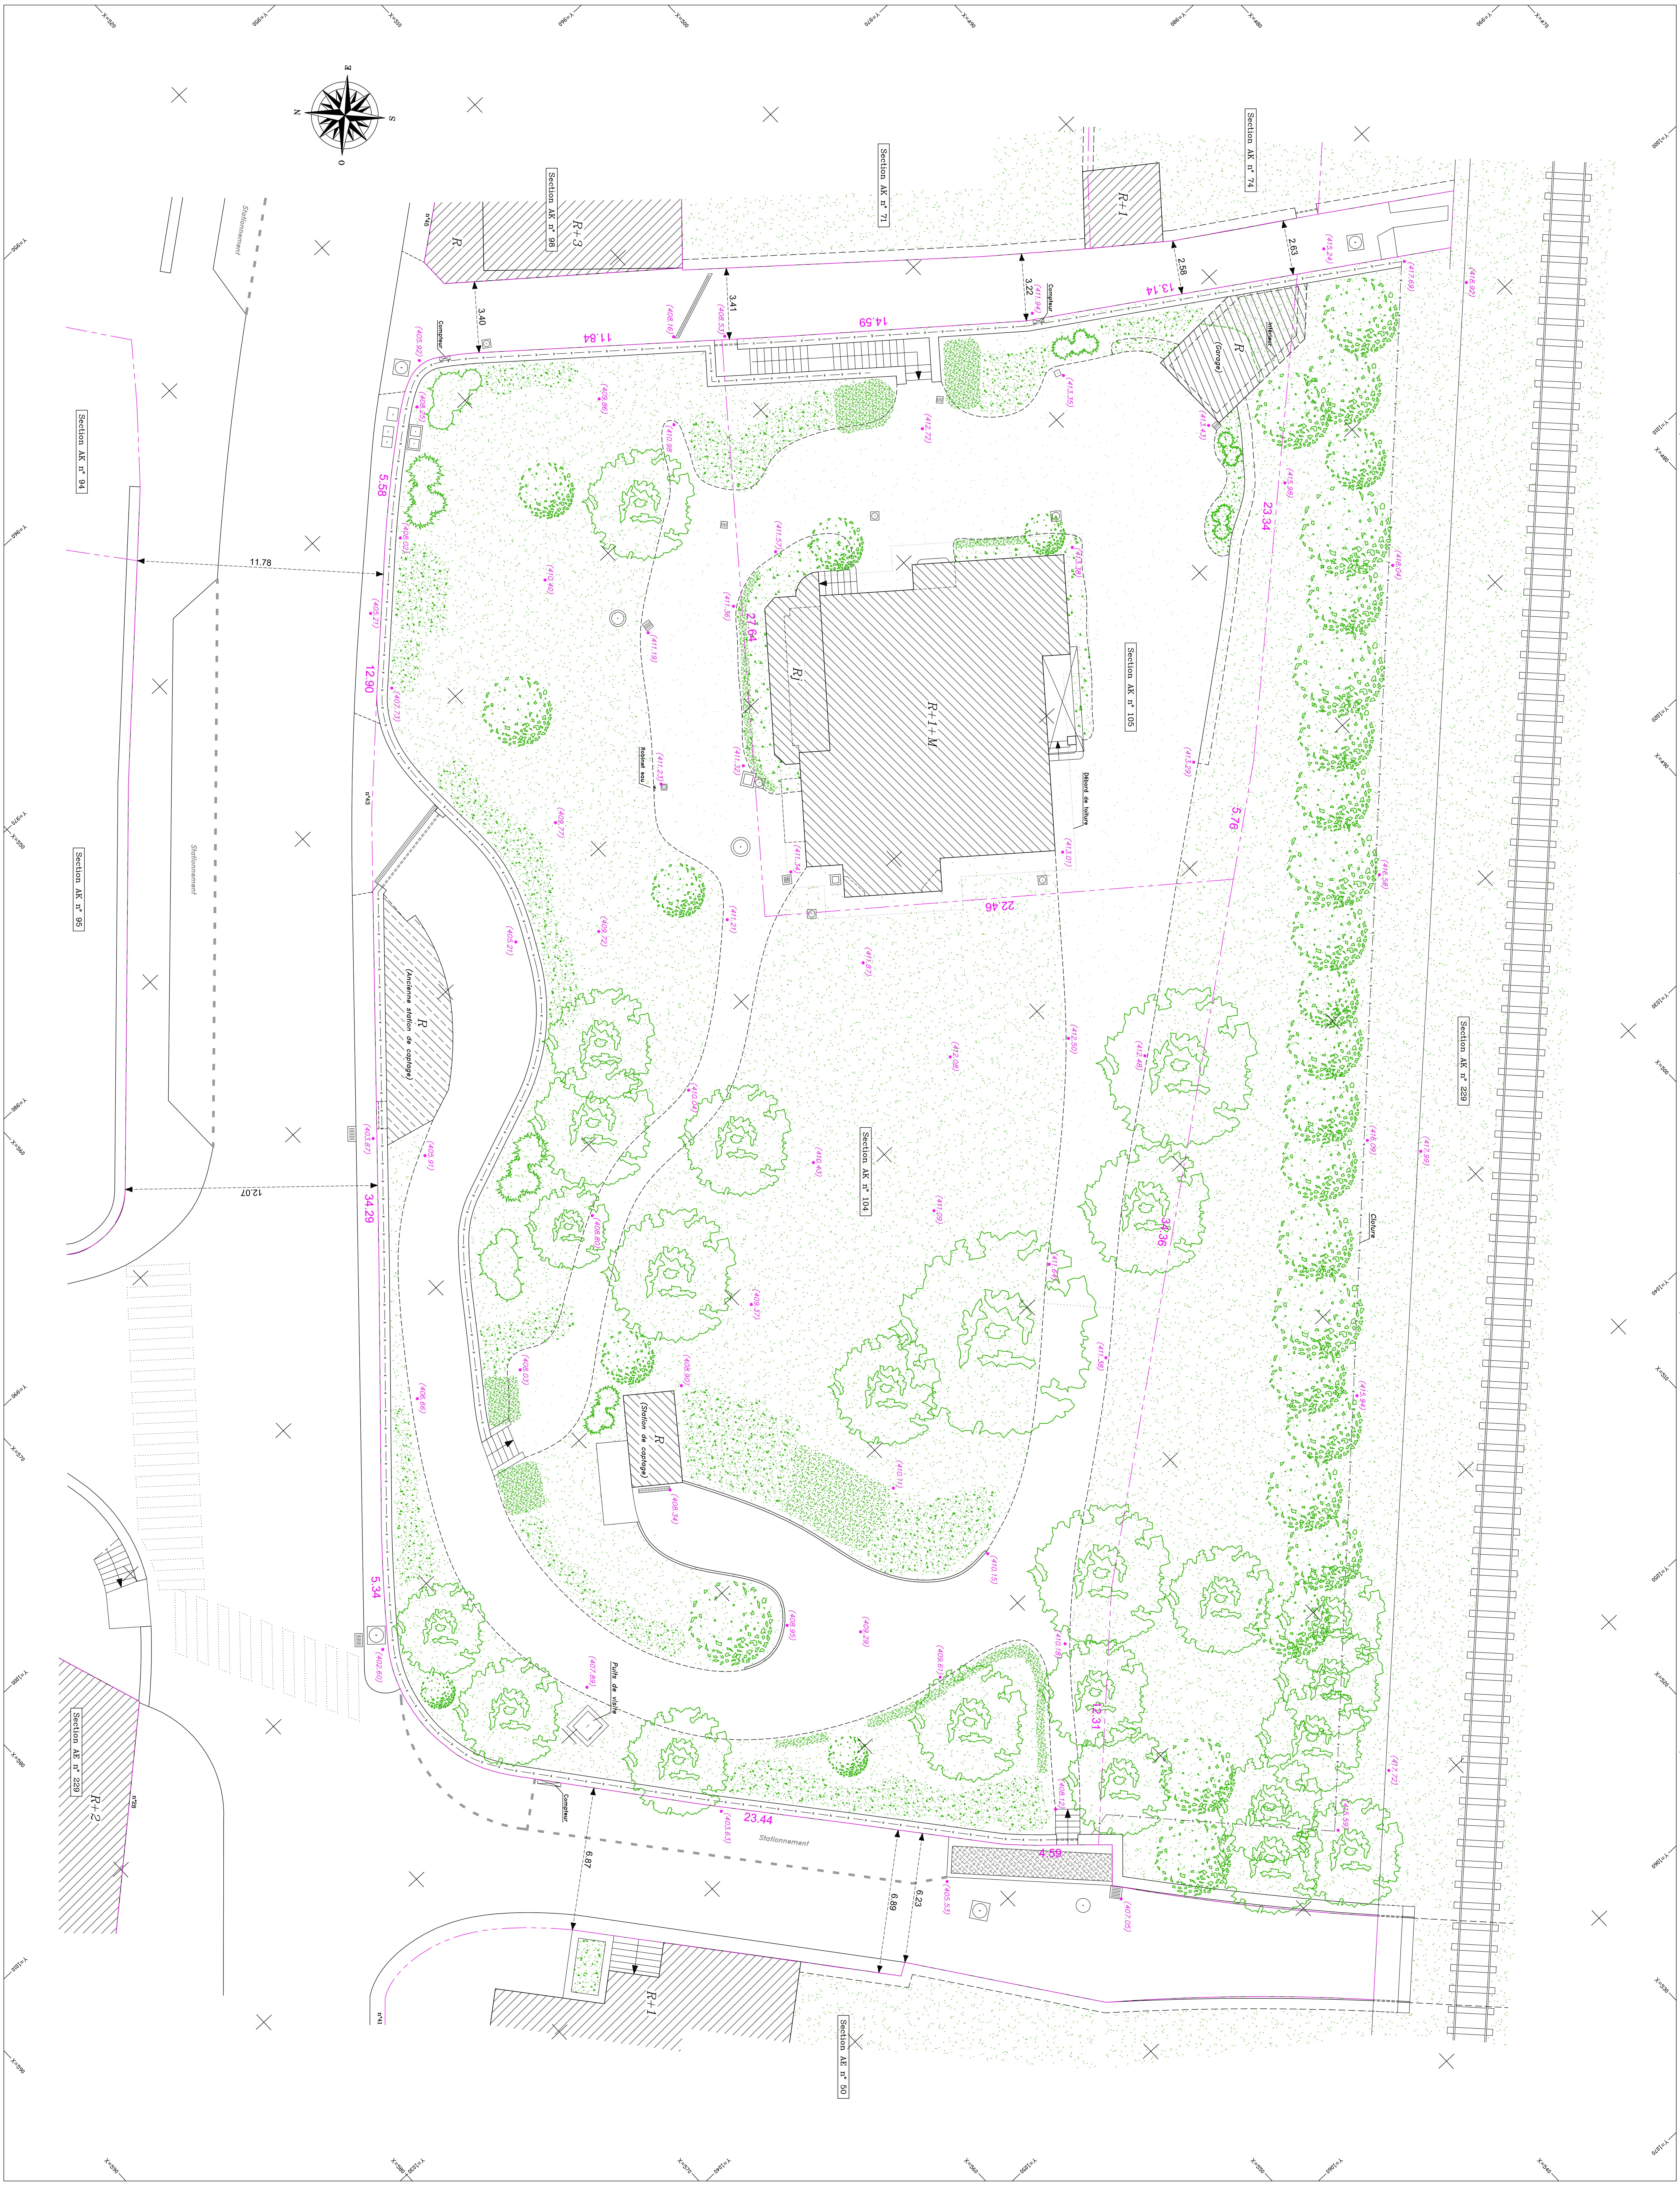

Section AK n° 94
Section AK n° 95
Section AK n° 98
Section AK n° 71
Section AK n° 74
Section AK n° 105
Section AK n° 104
Section AK n° 229
Section AE n° 229
Section AE n° 50
R+3
R+1
R+2
R+1+M
Rj
R
R (Garage)
Intérieur
R (Ancienne station de captage)
R (Station de captage)
Stationnement
Compteur
Robinet eau
Débord de toiture
Clôture
Puits de visite
n°45
n°43
n°28
n°41
11.78
12.07
3.40
3.41
3.22
2.58
2.63
6.87
6.89
6.23
11.84
14.59
13.14
5.58
12.90
34.29
5.34
23.44
4.59
27.64
22.46
23.34
5.76
34.36
12.31
(405.92)
(408.16)
(408.53)
(411.94)
(415.24)
(417.69)
(418.92)
(408.25)
(409.86)
(410.98)
(408.02)
(410.40)
(405.21)
(411.19)
(407.73)
(411.23)
(411.36)
(411.57)
(411.32)
(411.34)
(412.72)
(413.35)
(413.43)
(413.38)
(415.98)
(418.04)
(413.29)
(413.01)
(409.77)
(409.72)
(411.21)
(411.87)
(412.50)
(412.48)
(412.08)
(403.87)
(405.91)
(410.04)
(410.43)
(411.09)
(411.64)
(416.58)
(416.09)
(417.99)
(408.80)
(409.37)
(411.38)
(408.03)
(408.90)
(406.66)
(408.34)
(410.11)
(410.15)
(415.94)
(408.95)
(409.29)
(409.61)
(410.18)
(407.89)
(402.60)
(403.63)
(408.12)
(415.59)
(417.72)
(405.53)
(407.05)